


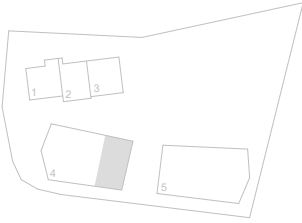

Haus 4
Wohnung 9

Obergeschoss / Dachgeschoss



Wohnfläche 126 m²

Nettomiete 2'983 CHF

Miete Gemeinschaftsfläche 89 CHF


Nebenkosten (geschätzt) 180 CHF

Bruttomiete 3'252 CHF

Anteilscheinkapital 121'018 CHF

Mindestbelegung 4 Personen

Keller / Abstellflächen vorhanden

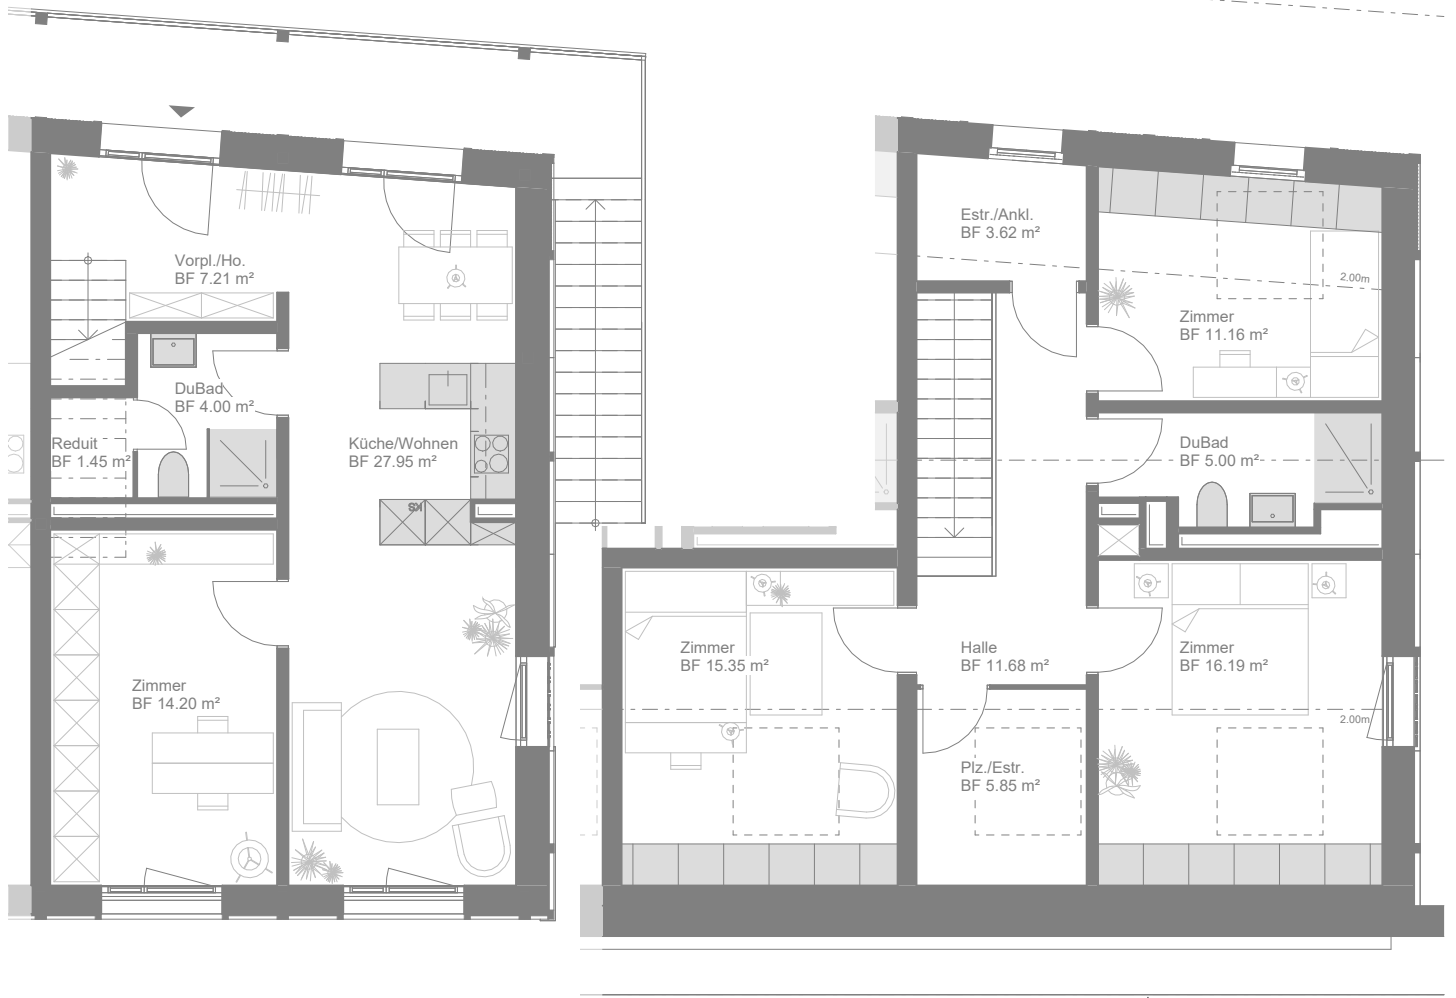

© Dieser Plan ist urheberrechtlich geschützt und darf nur mit der Genehmigung der ARS Architektur AG verwendet und vervielfältigt werden.

Sämtliche Angaben und Kennzahlen stellen einen aktuellen Planungs- und Wissensstand dar und können in Zuge der Ausführungsplanung leicht variieren. Flächenangaben sind auf +/- 5% gerechnet und können noch variieren.

